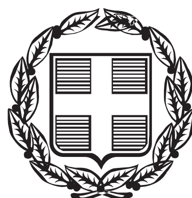


ΕΦΗΜΕΡΙΣ ΤΗΣ ΚΥΒΕΡΝΗΣΕΩΣ

ΤΗΣ ΕΛΛΗΝΙΚΗΣ ΔΗΜΟΚΡΑΤΙΑΣ

ΤΕΥΧΟΣ ΑΝΑΓΚΑΣΤΙΚΩΝ ΑΠΑΛΛΟΤΡΙΩΣΕΩΝ ΚΑΙ ΠΟΛΕΟΔΟΜΙΚΩΝ ΘΕΜΑΤΩΝ **Αρ. Φύλλου 418**

26 Νοεμβρίου 2013

ΑΠΟΦΑΣΕΙΣ

Αριθμ. 8216/229/13

Μελέτη Περιβαλλοντικών Επιπτώσεων (Μ.Π.Ε.) με θέμα «Κατασκευή και λειτουργία του Νέου Θερμοηλεκτρικού Σταθμού στην Περιοχή Κατταβιάς της Νότιας Ρόδου».

Ο ΥΠΟΥΡΓΟΣ
ΝΑΥΤΙΛΙΑΣ ΚΑΙ ΑΙΓΑΙΟΥ

Έχοντας υπόψη:

1. Τις διατάξεις:

(α) των παρ. 7 και 8 του άρθρου 44 του Ν. 4150/2013 (ΦΕΚ Α΄ 102),

(β) της παρ. 2, στοιχείο θ΄, του άρθρου 5 του Ν. 3469/2006 (ΦΕΚ Α΄ 131),

(γ) του άρθρου 90 του Π.Δ. 63/2005 (ΦΕΚ Α΄ 98),

(δ) του άρθρου 5 του Π.Δ. 85/2012 (ΦΕΚ Α΄ 141).

2. Τις αποφάσεις:

(α) την υπ' αριθμ. 03/16.2.2007 απόφαση της 31ης Συνεδρίασης της Επιτροπής Σχεδιασμού και Ανάπτυξης Λιμένων (Ε.Σ.Α.Λ.), με την οποία εγκρίθηκε η Προμελέτη Περιβαλλοντικών Επιπτώσεων του εν λόγω έργου,

(β) την υπ' αριθμ. 162761/1.12.2010 (ΑΔΑ: 4ΙΦΦ0-Μ) απόφαση Έγκρισης Περιβαλλοντικών Όρων,

(γ) την υπ' αριθμ. ΥΠΠΟΤ/ΓΔΑΠΚ/ΑΡΧ/Α1/Φ22/7351/374/30.1.2012 απόφαση Υπουργείου Πολιτισμού και Τουρισμού/ Γενική Διεύθυνση Αρχαιοτήτων και Πολιτιστικής Κληρονομιάς/ Διεύθυνση Προϊστορικών και Κλασσικών Αρχαιοτήτων/ Τμήμα Αρχαιολογικών Χώρων, Μνημείων και Αρχαιολογικής Έρευνας, με την οποία εγκρίνεται με συγκεκριμένους όρους η οριστική μελέτη των παράκτιων κτιριακών εγκαταστάσεων του νέου θερμοηλεκτρικού σταθμού της Δ.Ε.Η. στη θέση Πλάκα Στενής της Νότιας Ρόδου,

(δ) την υπ' αριθμ. 4413/2012 απόφαση του Συμβουλίου της Επικρατείας (ΣτΕ), με την οποία ακυρώθηκε η προαναφερόμενη ΑΕΠΟ, κυρίως λόγω ελλείψεως Τεκμηριωμένης Ειδικής Οικολογικής Αξιολόγησης και διερεύνησης εναλλακτικών χωροταξικών θέσεων,

(ε) την υπ' αριθμ. 8216.01/03/13 απόφαση Υπουργού Ναυτιλίας και Αιγαίου Συγκρότησης της Επιτροπής Σχεδιασμού και Ανάπτυξης Λιμένων (Ε.Σ.Α.Λ.) (ΦΕΚ ΥΟΔΔ 443).

3. Τα έγγραφα:

(α) το υπ' αριθμ. 184251/5.8.2013 έγγραφο ΥΠΕΚΑ/ Γενική Διεύθυνση Περιβάλλοντος/ Διεύθυνση Ε.Α.Ρ.Θ./ Τμήμα Βιομηχανιών, με το οποίο διαβιβάστηκε για εξέταση από την Ε.Σ.Α.Λ. η παρούσα Μελέτη Περιβαλλοντικών Επιπτώσεων, η οποία περιέχει όλες τις επιμέρους μελέτες που απαιτούνται από την ανωτέρω απόφαση του ΣτΕ,

(β) το υπ' αριθμ. 8216/207/13/23.9.2013 έγγραφο ΥΝΑ/ΓΓΛΛΠΝΕ/ΔΛΥα΄ πρόσκλησης σε Συνεδρίαση της Ε.Σ.Α.Λ. (Θέμα 18ο).

4. Τα σχέδια υπ' αριθμ. Μ.7, με τίτλο «Τοπογραφικό διάγραμμα - Γενική διάταξη παράκτιων εγκαταστάσεων - οδού πρόσβασης» (Κλίμ. 1:1.000, Μάιος 2013) και Μ.8, με τίτλο «Τοπογραφικό διάγραμμα - Γενική διάταξη θαλάσσιων εγκαταστάσεων» (Κλίμ. 1:1.000, Μάιος 2013) της ΔΕΗ Α.Ε.

5. Το πρακτικό της 58ης/26.9.2013 Συνεδρίασης της Επιτροπής Σχεδιασμού και Ανάπτυξης Λιμένων (θέμα 18ο).

6. Το γεγονός ότι με τις κανονιστικές διατάξεις της παρούσας απόφασης δεν προκαλείται δαπάνη σε βάρος του κρατικού προϋπολογισμού, αποφασίζουμε:

Εγκρίνεται η τροποποίηση της υπ' αριθμ. 03/16.2.2007 απόφασης της 31ης συνεδρίασης της Ε.Σ.Α.Λ., όπως αποτυπώνεται στα συνημμένα σχέδια: α) υπ' αριθμ. Μ.7, με τίτλο «Τοπογραφικό διάγραμμα - Γενική διάταξη παράκτιων εγκαταστάσεων - οδού πρόσβασης» (Κλίμ. 1:1.000, Μάιος 2013) και β) Μ.8, με τίτλο «Τοπογραφικό διάγραμμα - Γενική διάταξη θαλάσσιων εγκαταστάσεων» (Κλίμ. 1:1.000, Μάιος 2013), με την επιφύλαξη των διατάξεων του Ν. 3028/2002 «περί αρχαιοτήτων», για τον έλεγχο οποιουδήποτε τεχνικού έργου παράκτιων εγκαταστάσεων.

Την παρούσα απόφαση συνοδεύουν τα σχέδια: α) υπ' αριθμ. Μ.7, με τίτλο «Τοπογραφικό διάγραμμα - Γενική διάταξη παράκτιων εγκαταστάσεων - οδού πρόσβασης» (Κλίμ. 1:1.000, Μάιος 2013) και β) Μ.8, με τίτλο «Τοπογραφικό διάγραμμα - Γενική διάταξη θαλάσσιων εγκαταστάσεων» (Κλίμ. 1:1.000, Μάιος 2013) της ΔΕΗ Α.Ε.

Η απόφαση αυτή να δημοσιευθεί στην Εφημερίδα της Κυβερνήσεως με τα συνημμένα σχέδια.

Πειραιάς, 11 Νοεμβρίου 2013

Ο ΥΠΟΥΡΓΟΣ

ΜΙΛΤΙΑΔΗΣ ΒΑΡΒΙΤΣΙΩΤΗΣ

ΠΑΡΑΤΗΡΗΣΕΙΣ

- ΤΟ ΟΡΙΖΟΝΤΙΟΓΡΑΦΙΚΟ ΣΥΣΤΗΜΑ ΑΝΑΦΟΡΑΣ ΕΙΝΑΙ ΤΟ ΕΓΣΑ '87
- Η ΕΠΙΚΥΡΩΣΗ ΤΗΣ ΓΡΑΜΜΗΣ ΑΙΓΙΑΛΟΥ ΕΓΙΝΕ ΜΕ ΤΟ Φ.Ε.Κ. 53Δ/14.02.07
- Η ΑΝΑΓΝΩΡΗΣΗ ΤΗΣ ΟΔΟΥ ΚΑΤΤΑΒΙΑΣ-ΠΡΑΣΟΝΗΣΙΟΥ ΣΤΗΝ ΝΟΤΙΑ ΡΟΔΟ ΕΓΙΝΕ ΜΕ ΤΟ Φ.Ε.Κ. 363/30.12.11 ΣΤΟ ΤΕΥΧΟΣ ΑΝΑΓΚΑΣΤΙΚΩΝ ΑΠΑΛΛΟΤΡΙ

ΕΜΒΑΔΟΝ ΓΗΠΕΔΟΥ

Ε(Κ1,Κ2,Κ3,Κ4,Κ5,Κ6,Κ7,Κ8,Κ9,Κ10,Κ11,Κ12,Κ13,Κ14,Κ45,Κ16,Κ17,Κ18,Κ19,Κ20, Κ21,Κ22,Α9,Α8,Α7,Α6,Α5,Α4,Κ28,Κ29,Κ30,Κ31,Κ32,Κ33,Κ34,Κ35,Κ36,Κ37,Κ38, Κ39,Κ40,Κ41,Κ42,Κ43,Κ44,Κ45,Κ46,Κ47,Κ48,Κ49,Κ50,Κ51,Κ52,Κ53,Κ54,Κ55,Κ56, Κ57,Κ58,Κ59,Κ1) = 28393,62τ.μ.

ΚΤΗΜΑΤΟΛΟΓΙΚΕΣ ΜΕΡΙΔΕΣ ΠΡΟΣ ΕΞΑΓΟΡΑ:

1. τμήμα της κ.μ. 5000 υπό τα στοιχεία Κ58, Κ59, Κ1, 37, Κ2, 35, Κ57, Κ58 με εμβαδόν 731,50τ.μ.
2. κ.μ. 3559 υπό τα στοιχεία Κ2, Κ3, Κ4, 73, 78, 35, Κ2 με εμβαδόν 876,52τ.μ. (κτηματολογικό εμβαδόν 800,00 τ.μ.)
3. κ.μ. 3558 υπό τα στοιχεία Κ57, 35, 78, 73, Κ55, Κ56, Κ57 με εμβαδόν 802,40 τ.μ. (κτηματολογικό εμβαδόν 810,00 τ,μ.)
4. τμήμα της κ.μ. 3575 υπό τα στοιχεία Κ4, Κ4', 76, 75, 74, 73 Κ4 με εμβαδόν 228,47τ.μ.. Το συνολικό εμβαδόν της κ.μ. 3575 είναι 1057,75τ.μ., και το ε
5. τμήμα της κ.μ. 5000 υπό τα στοιχεία Κ4', Κ5, Κ6, Κ7,...,Κ21, Κ22, Α9, Α8,... Α5,Α4, Ι με εμβαδόν 25754,73τ.μ.

ΟΡΙΟ ΠΕΡΙΟΧΗΣ ΠΟΥ ΑΝΑΦΕΡΕΤΑΙ ΣΤΗΝ
ΥΠ' ΑΡΙΘΜ. 3/2010 (ΘΕΜΑ 6), ΠΡΑΚΤΙΚΟ ΑΠΟΦΑΣΗ
(30765/20071/30-12-2010 ΠΡΑΞΗ ΤΕΛΕΣΙΔΙΚΙΑΣ)

ΟΡΙΟ ΠΕΡΙΟΧΗΣ ΠΟΥ ΑΝΑΦΕΡΕΤΑΙ ΣΤΗΝ
ΥΠ' ΑΡΙΘΜ. 1/2011 ΑΠΟΦΑΣΗ ΤΗΣ Β' ΒΑΘΜΙΑΣ Ε.Ε.Δ.Α.
(3841/11-06-2012 ΠΡΑΞΗ ΤΕΛΕΣΙΔΙΚΙΑΣ)

ΠΡΟΣ ΚΑΤΤΑΒΙΑ
ΠΡΟΣ ΠΡΑΣΟΝΗΣΙ
ΟΡΙΑ ΙΔΙΟΚΤΗΣΙΑΣ
Β

ΕΘΝΙΚΟ ΤΥΠΟΓΡΑΦΕΙΟ
Για τεχνικούς λόγους στο σχεδιάγραμμα, έγινε σμίκρυνση, κατά ποσοστό 37%

.07
ΡΟΔΟ ΩΣ ΠΡΟΥΦΙΣΤΑΜΕΝΗΣ ΤΟΥ ΕΤΟΥΣ 1923 (ΣΕ ΕΚΤΟΣ ΣΧΕΔΙΟΥ ΠΕΡΙΟΧΗ)
.ΟΤΡΙΩΣΕΩΝ ΚΑΙ ΠΟΛΕΟΔΟΜΙΚΩΝ ΘΕΜΑΤΩΝ


),Κ20,
38,
,Κ56,

αι το εναπομένον τμήμα έχει εμβαδόν 829,28τ.μ.
5,Α4, Κ28, Κ29, Κ30, ..., Κ52, Κ53, Κ54, 76, Κ4'


ΟΦΑΣΗΣ ΤΗΣ Α' ΒΑΘΜΙΑΣ Ε.Ε.Δ.Α.
ΙΑΣ)



ΑΠΟΣΠΑΣΜΑ ΦΥΛΛΟΥ ΧΑΡΤΗ Γ.Υ.Σ

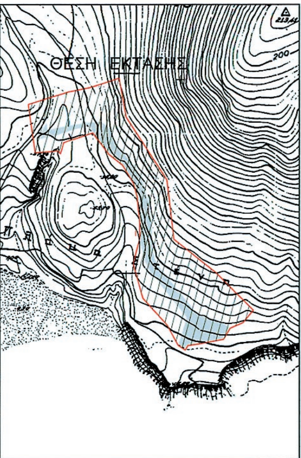

ΑΠΟΣΠΑΣΜΑ ΠΙΝΑΚΙΔΑΣ Γ.Υ.Σ. ΑΡΙΘΜΟΣ ΦΥΛΛΟΥ 8865-2
ΚΛΙΜΑΚΑ 1 : 5000

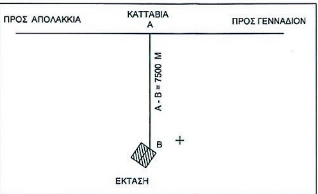


ΟΔΟΙΠΟΡΙΚΟ ΣΚΑΡΙΦΗΜΑ

ΟΡΟΙ ΔΟΜΗΣΗΣ (εκτός σχεδίου)

ΠΔ 24/31-5-85 (ΦΕΚ 270Δ) και τροποποίηση ΦΕΚ 535Δ/25-8-2000
Ν. 3212/2003 ΦΕΚ 308Α(31-12-2003) Άρθρο 10
Ν. 3937/2011 ΦΕΚ 60Α(31-3-2011) Άρθρο 9

ΑΡΘΡΟ 1 - ΓΕΝΙΚΑ	
Ελάχιστο εμβαδόν γηπέδου	10.000m2 κατά κανόνα
Πρόσωπο σε κοινόχρηστο δρόμο	25m
Αποστάσεις από όχθη ρέματος	10m (Άρθρο 1)
Αποστάσεις από όρια δασικής έκτασης	10m (Άρθρο 1)
Μέγιστο ύψος περιφράγματος	2.50m
ΑΡΘΡΟ 4 - ΒΙΟΜΗΧΑΝΙΚΕΣ ΕΓΚΑΤΑΣΤΑΣΕΙΣ	
Αποστάσεις από τα όρια του γηπέδου	10m (Άρθρο 4)
Κάλυψη	30%
Συντελεστής Δόμησης	0.90
Συντελεστής κατ' όγκον εκμετάλευσης	3.30
Αριθμός ορόφων	3
Μέγιστο ύψος	11m

Επιτρέπεται η κατασκευή περισσότερων του ενός κτιρίου στο γήπεδο

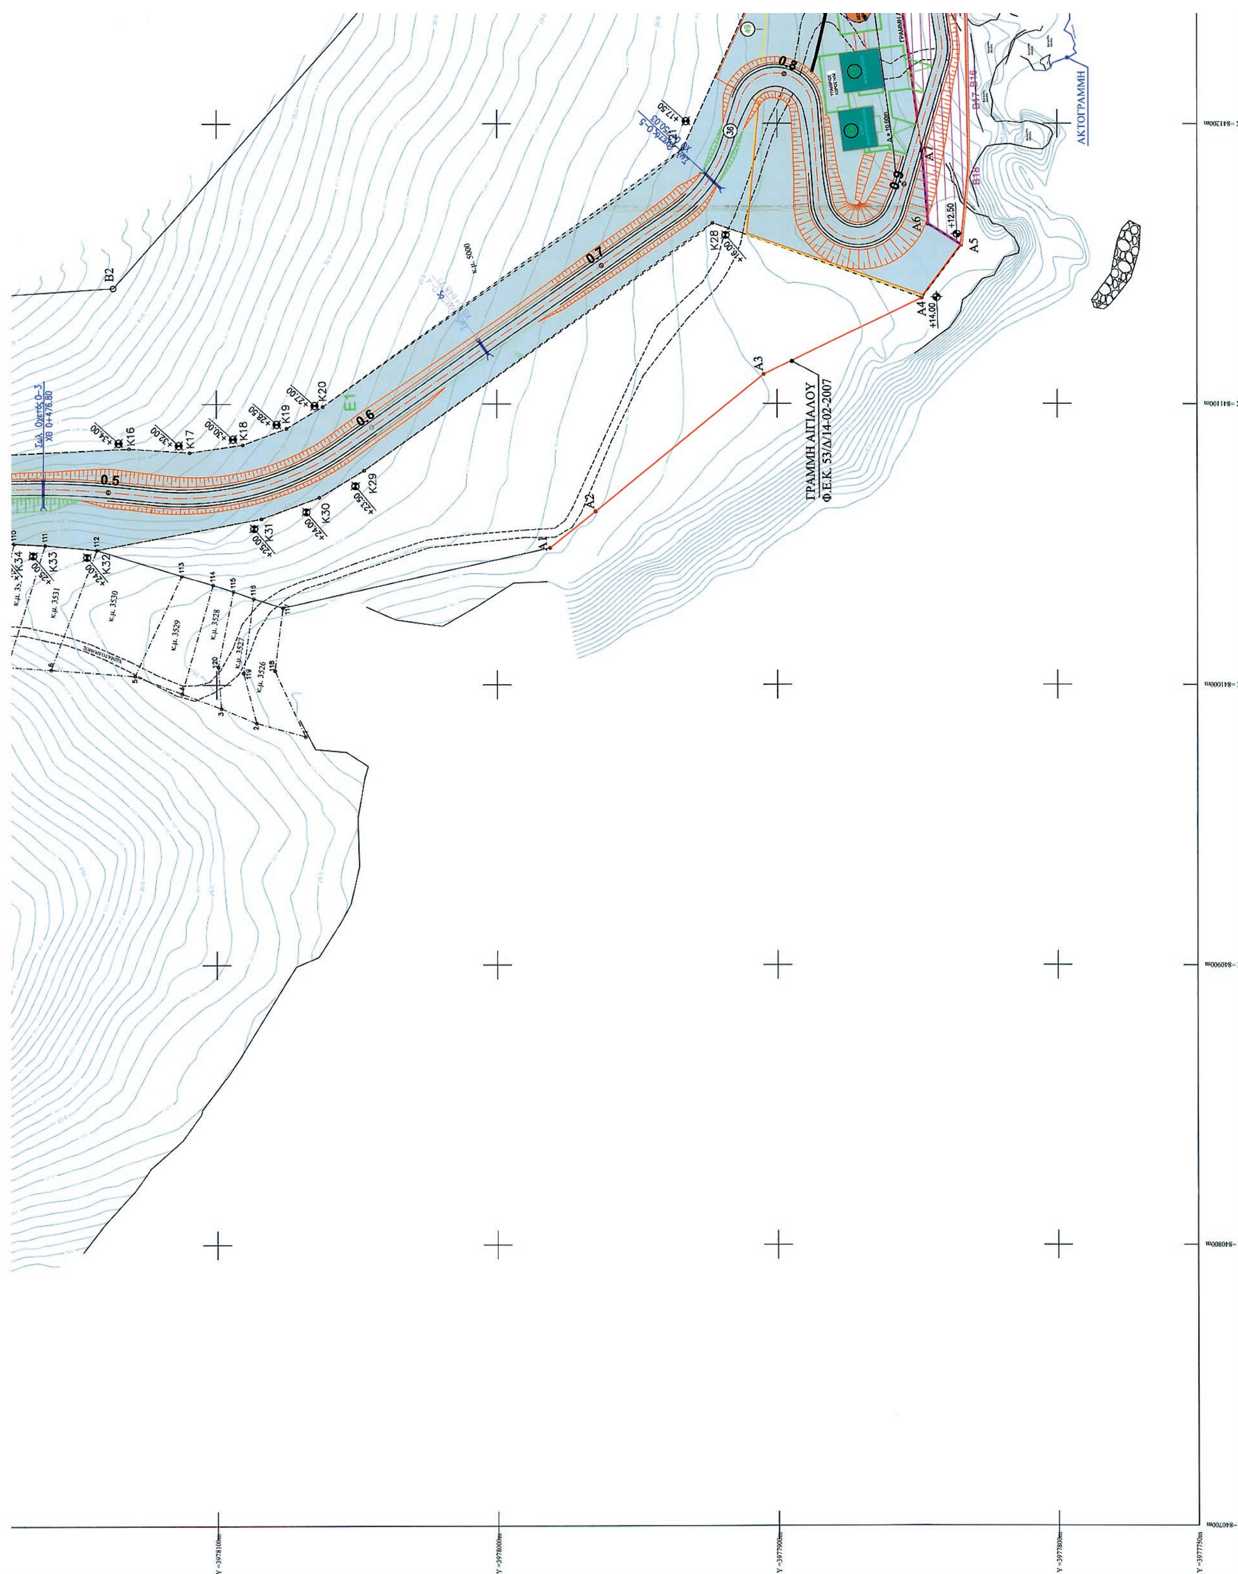
ΓΡΑΜΜΗ ΑΙΓΙΑΛΟΥ
Φ.Ε.Κ. 53/Δ/14-02-2007
ΑΚΤΟΓΡΑΜΜΗ

B1
A11
A10
K22 +15.00
A9 +14.00
E1
ΓΡΑΜΜΗ ΑΙΓΙΑΛΟΥ
Φ.Ε.Κ. 53/Δ/14-02-2007
A8
0.99
B1 B2 B3 B4 B5 B6 B7 B8 B9 B10 B11 B12 B13 B14 B15
ΠΕΡΙΟΧΗ ΠΑΡΑΧΩΡΗΣΗΣ ΑΙΓΙΑΛΟΥ

ΔΗΛΩΣΗ Ν. 651/77
Η παρακάτω υπογράφουσα ΑΚΡΙΒΗ ΚΑΠΑΤΣΩΡΗ-ΣΠΑΘΗ πολιτικός μηχανικός δηλώνω υπεύθυνα ότι το γήπεδο που εμφανίζεται σε αυτό το τοπογραφικό διάγραμμα με τα στοιχεία K1,K2,K3,K4,K5,K6,K7,K8,K9,K10,K11,K12,K13,K14,K45,K16,K17,K18,K19,K20,K21,K22,A9,A8,A7,A6,A5,A4,K28,K29,K30,K31,K32,K33,K34,K35,K36,K37,K38,K39,K40,K41,K42,K43,K44,K45,K46,K47,K48,K49,K50,K51,K52,K53,K54,K55,K56,K57,K58,K59

- Είναι άρτιο και οικοδομήσιμο σύμφωνα με τις ισχύουσες πολεοδομικές διατάξεις.
- Πληρεί τους όρους περί μεταβιβάσεων του Ν.651/77.
- Δεν υπάγεται στις διατάξεις του Ν. 1337/83 περί εισφοράς σε γη και χρήμα.
- Ουδέν ρέμα διέρχεται πλησίον του οικοπέδου.

Αθήνα - Ιούνιος 2012
Η δηλούσα μηχανικός

ΑΚΡΙΒΗ ΚΑΠΑΤΣΩΡΗ-ΣΠΑΘΗ
ΠΟΛΙΤΙΚΟΣ ΜΗΧΑΝΙΚΟΣ

ΣΧΕΤΙΚΟ ΣΧΕΔΙΟ

31-023 ΔΕΗ/ΔΜΚΘΗΕ/ΜΟΑΠΤ 11.06.2012	ΝΕΟΣ Θ.Η.Σ. ΝΟΤΙΑΣ ΡΟΔΟΥ ΕΚΤΑΣΗ ΜΕ ΤΗΝ ΠΡΟΤΕΙΝΟΜΕΝΗ ΘΕΣΗ ΤΟΥ ΔΡΟΜΟΥ ΠΡΟΣΒΑΣΗΣ ΤΩΝ ΠΑΡΑΚΤΙΩΝ ΕΓΚΤΑΣΤΑΣΕΩΝ ΤΟΥ ΝΕΟΥ ΣΤΑΘΜΟΥ ΣΤΟ ΣΥΣΤΗΜΑ ΕΓΣΑ '87 ΘΕΣΗ: ΠΛΑΚΑ ΣΤΕΝΗ - ΔΗΜΟΣ Ν.ΡΟΔΟΥ - Δ.Δ. ΚΑΤΤΑΒΙΑΣ

Πίνακας συντεταγμένων και πλευρομετρήσεις

α/α	X (m)	Y (m)	S (m)
K1	840813.98	3978472.37	20.70
K2	840814.82	3978451.68	59.27
K3	840873.45	3978460.37	60.15
K4	840933.34	3978465.98	27.93
K5	840961.24	3978464.74	19.18
K6	840976.09	3978452.60	13.95
K7	840984.13	3978441.19	41.87
K8	840996.94	3978401.33	22.69
K9	841010.35	3978383.03	30.70
K10	841031.34	3978360.63	34.81
K11	841050.80	3978331.77	23.22
K12	841060.20	3978310.54	82.90
K13	841080.04	3978230.05	4.16
K14	841079.94	3978225.89	45.41
K15	841081.84	3978180.52	49.45
K16	841084.18	3978131.12	21.60
K17	841082.78	3978109.57	19.14
K18	841085.50	3978090.62	16.63
K19	841091.27	3978075.02	15.13
K20	841099.03	3978062.04	157.96
K21	841191.09	3977933.68	77.17
K22	841261.34	3977901.74	24.56
A9	841281.41	3977887.58	35.34
A8	841261.73	3977858.22	72.20
A7	841190.19	3977848.48	26.26
A6	841164.04	3977846.16	14.00
A5	841156.45	3977834.39	23.46
A4	841137.63	3977848.39	79.30
K28	841164.60	3977922.96	152.47
K29	841076.35	3978047.30	18.64
K30	841066.78	3978063.30	22.01
K31	841059.15	3978083.94	59.76
K32	841048.02	3978142.65	18.53
K33	841049.71	3978161.10	11.13
K34	841050.27	3978172.22	10.84
K35	841050.95	3978183.04	22.74
K36	841049.98	3978205.76	5.91
K37	841049.82	3978211.66	6.16
K38	841049.51	3978217.82	5.55
K39	841048.93	3978223.33	8.81
K40	841048.58	3978232.14	15.47
K41	841047.73	3978247.58	12.31
K42	841047.16	3978259.88	17.57
K43	841043.39	3978277.04	19.84
K44	841038.62	3978296.30	22.97
K45	841027.95	3978316.65	13.40
K46	841021.50	3978328.40	14.23
K47	841015.04	3978341.07	4.73
K48	841012.65	3978345.15	3.56
K49	841010.10	3978347.63	6.49
K50	841005.18	3978351.87	12.99
K51	840995.48	3978360.51	26.16
K52	840975.71	3978377.65	71.19
K53	840936.29	3978436.92	10.78
K54	840932.79	3978447.12	7.86
K55	840932.81	3978454.98	39.63
K56	840893.41	3978450.75	69.36
K57	840826.50	3978432.48	43.28
K58	840783.48	3978427.80	29.58
K59	840801.43	3978451.32	24.50
K1	840813.98	3978472.37	
E = 28393.62τ.μ.			

ΥΠΟΜΝΗΜΑ ΔΙΑΤΑΞΗΣ ΠΑΡΑΚΤΙΩΝ ΕΓΚΑΤΑΣΤΑΣΕΩΝ

36. ΟΔΟΣ ΠΡΟΣΒΑΣΗΣ
37. ΑΝΤΛΙΟΣΤΑΣΙΟ ΠΡΟΩΘΗΣΗΣ ΚΑΥΣΙΜΟΥ
38. ΔΕΞΑΜΕΝΗ ΠΡΟΩΘΗΣΗΣ ΚΑΥΣΙΜΟΥ ΚΑΙ ΔΕΞΑΜΕΝΗ ΕΞΥΔΑΤΩΣΗΣ ΜΑΖΟΥΤ
40. ΔΕΞΑΜΕΝΗ ΠΥΡΟΣΒΕΣΗΣ
41. ΕΓΚΑΤΑΣΤΑΣΕΙΣ ΥΔΡΟΛΗΨΙΑΣ ΘΑΛΑΣΣΙΟΥ ΝΕΡΟΥ
43. ΚΤΙΡΙΟ ΑΝΤΙΡΡΥΠΑΝΤΙΚΟΥ ΕΞΟΠΛΙΣΜΟΥ ΚΑΙ ΡΑΜΠΑ ΚΑΘΕΛΚΥΣΗΣ
43α. ΚΤΙΡΙΟ ΗΛΕΚΤΡΟΛΟΓΙΚΩΝ
49. ΠΕΡΙΦΡΑΞΗ

ΔΗΜΟΣΙΑ ΕΠΙΧΕΙΡΗΣΗ ΗΛΕΚΤΡΙΣΜΟΥ Α.Ε.
ΔΙΕΥΘΥΝΣΗ ΜΕΛΕΤΩΝ ΚΑΤΑΣΚΕΥΩΝ
ΘΕΡΜΟΗΛΕΚΤΡΙΚΩΝ ΕΡΓΩΝ (ΔΜΚΘ)
ΑΡΙΣΤΟΤΕΛΟΥΣ 30-32, 104 36, ΑΘΗΝΑ, ΤΗΛ. 210 8233182, FAX: 210 5243501, www.dei.gr

ΕΡΓΟ:	ΘΕΡΜΟΗΛΕΚΤΡΙΚΟΣ ΣΤΑΘΜΟΣ (ΘΗΣ) ΝΟΤΙΑΣ ΡΟΔΟΥ ΗΛΕΚΤΡΙΚΗΣ ΙΣΧΥΟΣ 115,439 MW ΣΤΗ ΘΕΣΗ "ΠΙΣΩ ΚΑΜΠΟΣ - ΠΛΑΚΑ ΣΤΕΝΗ" **ΜΕΛΕΤΗ ΠΕΡΙΒΑΛΛΟΝΤΙΚΩΝ ΕΠΙΠΤΩΣΕΩΝ**


ΤΙΤΛΟΣ ΣΧΕΔΙΟΥ:	ΤΟΠΟΓΡΑΦΙΚΟ ΔΙΑΓΡΑΜΜΑ - ΓΕΝΙΚΗ ΔΙΑΤΑΞΗ ΠΑΡΑΚΤΙΩΝ ΕΓΚΑΤΑΣΤΑΣΕΩΝ - ΟΔΟΥ ΠΡΟΣΒΑΣΗΣ		ΦΥΛΛΑ ΑΡΙΘΜΟΣ ΣΧΕΔΙΟΥ Μ.7
ΚΛΙΜΑΚΑ	1:1.000	ΗΜΕΡΟΜΗΝΙΑ	ΜΑΪΟΣ 2013


α/α	Ημερομηνία	Περιγραφή	Σχέδιο	Μελέτη	Εγκρίθηκε
Αναθεωρήσεις					

ΜΕΛΕΤΗΤΗΣ:
ADENS A.E.
ΣΥΜΒΟΥΛΟΙ ΜΗΧΑΝΙΚΟΙ ΠΕΡΙΒΑΛΛΟΝΤΟΣ
ΛΕΩΦ. ΒΑΣ. ΣΟΦΙΑΣ 98Α, 115 28, ΑΘΗΝΑ
ΤΗΛ. 210 72 57 539, FAX. 210 77 88 668
E-mail s.kaimaki@adens.gr

Σφραγίδα / Υπογραφή
ADVANCED ENVIRONMENTAL STUDIES ΣΥΜΒΟΥΛΟΙ ΜΗΧΑΝΙΚΟΙ ΑΝΩΝΥΜΗ ΜΕΛΕΤΗΤΙΚΗ ΕΤΑΙΡΕΙΑ
ADENS A.E.
ΒΑΣ. ΣΟΦΙΑΣ 98Α - ΑΘΗΝΑ 115 28
Τηλ. 210 7257536 Fax: 210 7212509

ΕΓΚΡΙΣΗ:

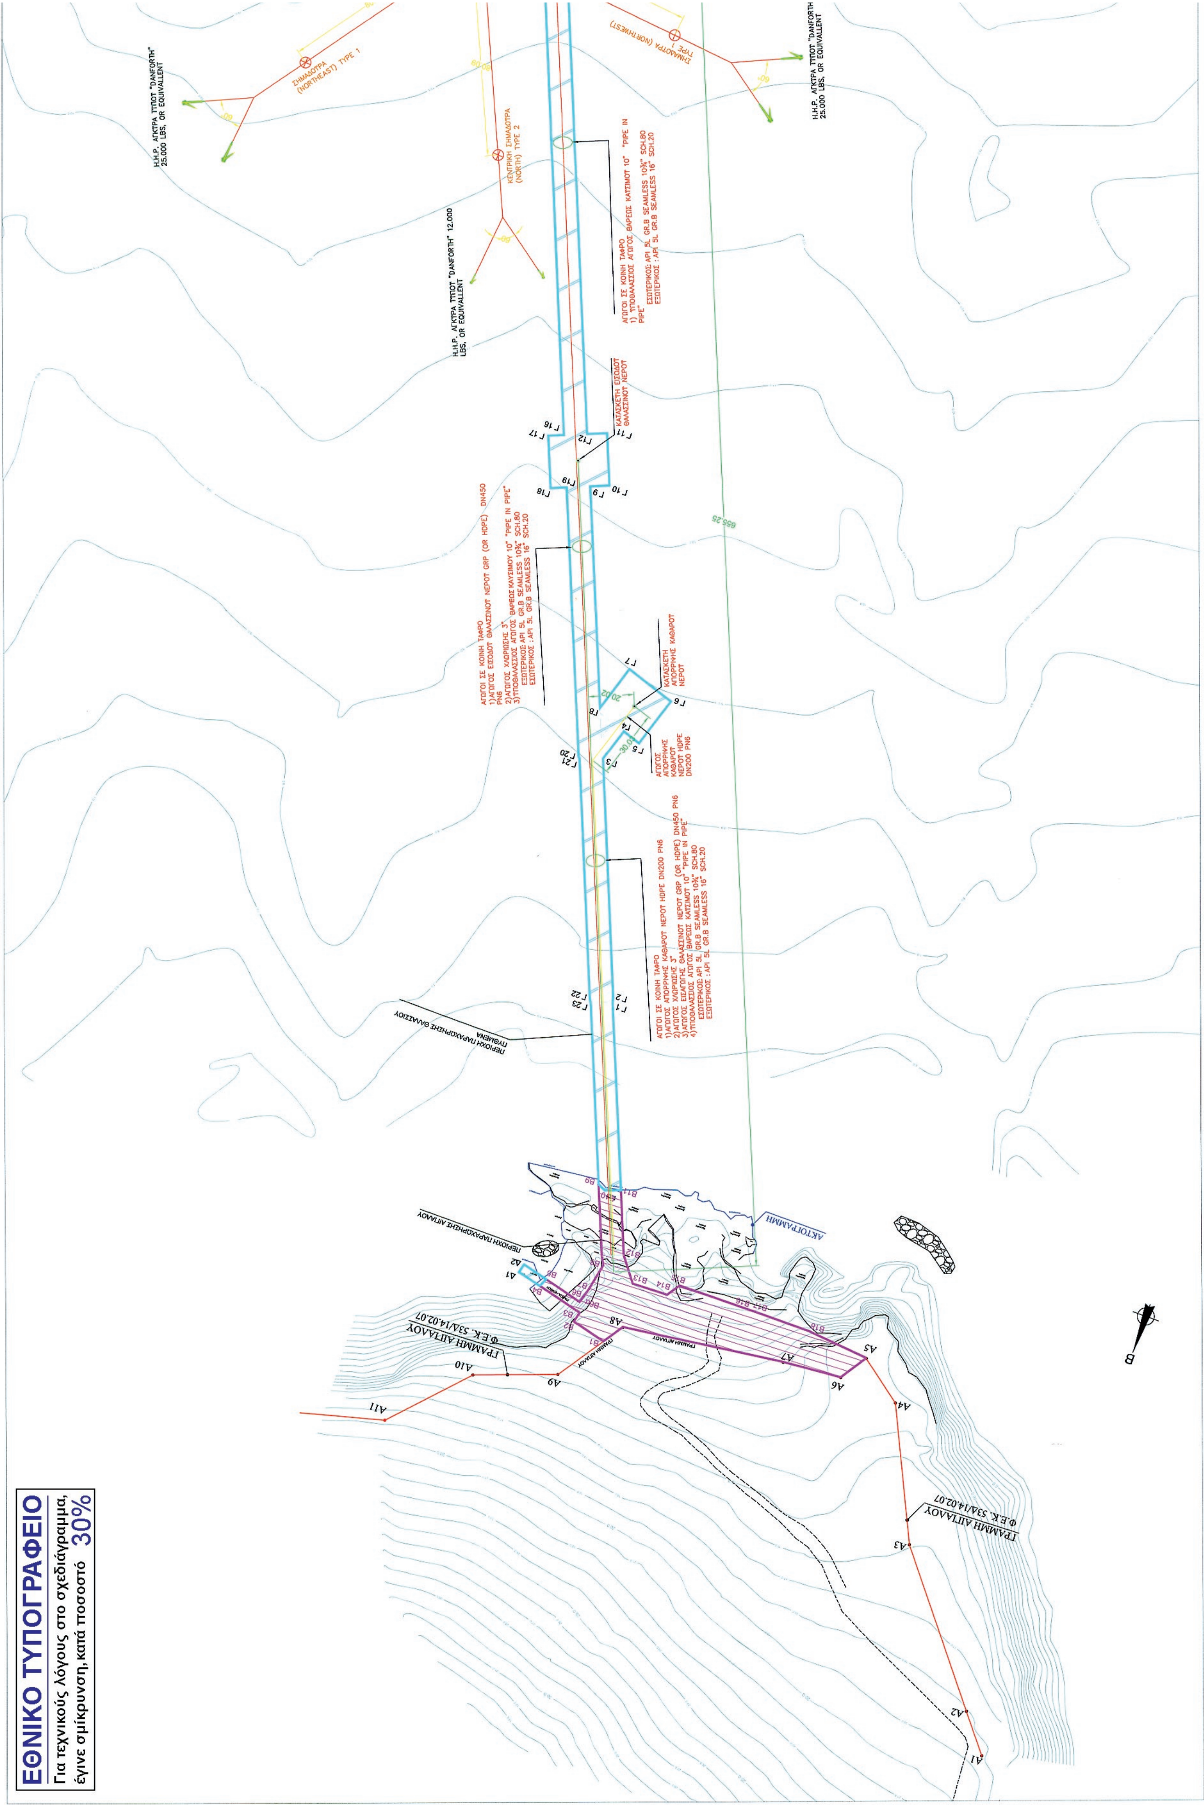
ΕΘΝΙΚΟ ΤΥΠΟΓΡΑΦΕΙΟ
Για τεχνικούς λόγους στο σχεδιάγραμμα, έγινε σμίκρυνση, κατά ποσοστό 30%
ΓΡΑΜΜΗ ΑΙΓΙΑΛΟΥ
Φ.Ε.Κ. 53Δ/14.02.07
ΑΚΤΟΓΡΑΜΜΗ

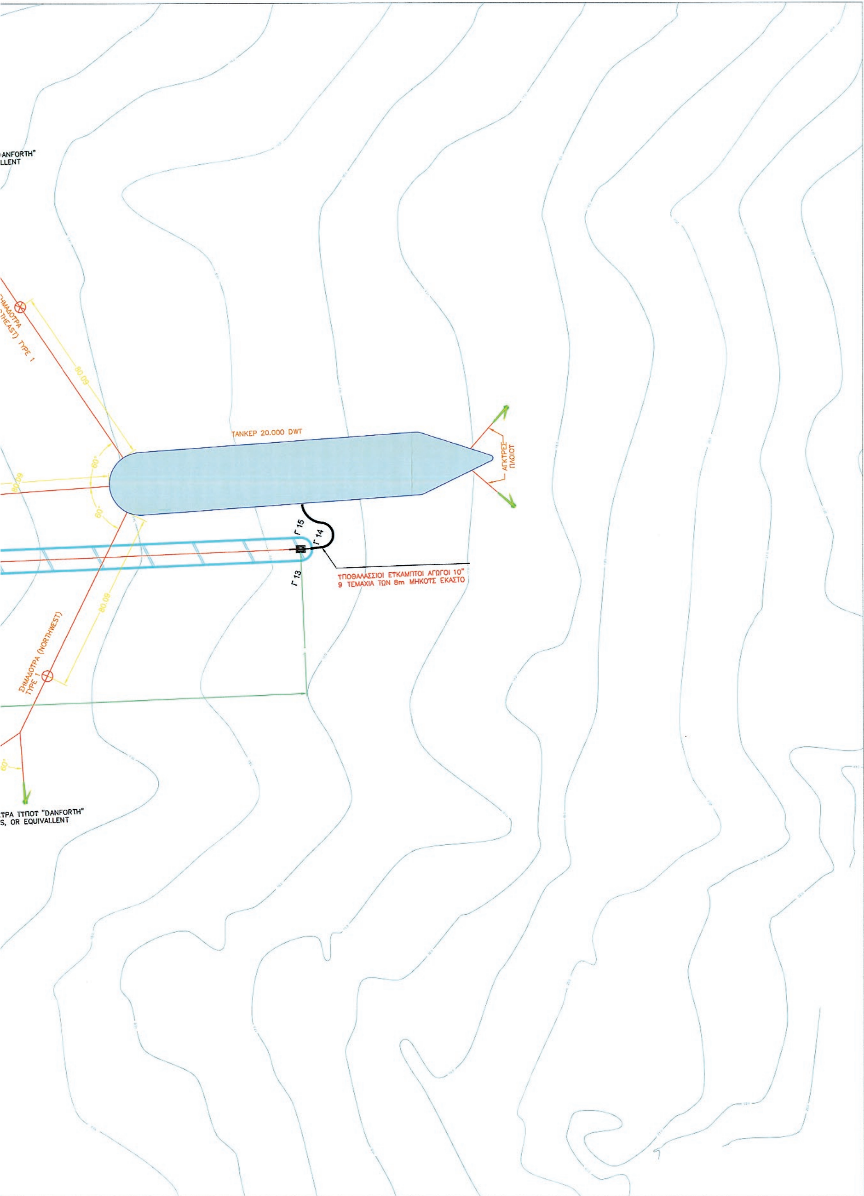

ΥΠΟΜΝΗΜΑ

- ΑΚΤΟΓΡΑΜΜΗ
- ΑΙΓΙΑΛΟΣ
- ΟΡΙΟ ΠΕΡΙΟΧΗΣ ΠΑΡΑΧΩΡΗΣΗΣ ΑΙΓΙΑΛΟΥ
- ΟΡΙΟ ΠΕΡΙΟΧΗΣ ΠΑΡΑΧΩΡΗΣΗΣ ΘΑΛΑΣΣΙΟΥ ΠΥΘΜΕΝΑ

ΠΙΝΑΚΑΣ 1

ΕΜΒΑΔΟΝ ΠΕΡΙΟΧΗΣ ΘΑΛΑΣΣΙΟΥ ΠΥΘΜΕΝΑ ΠΡΟΣ ΠΑΡΑΧΩΡΗΣΗ ΓΙΑ ΕΚΤΕΛΕΣΗ ΕΡΓΩΝ ΘΑΛΑΣΣΙΩΝ ΕΓΚΑΤΑΣΤΑΣΕΩΝ (τ.μ) με όρια περιγράμματος υπό τα κάτωθι σημεία: (Β8 Γ1 Γ2 Γ3 Γ4 Γ5 Γ6 Γ7 Γ8 Γ9 Γ10 Γ11 Γ12 Γ13 Γ14 Γ15 Γ16 Γ17 Γ18 Γ19 Γ20 Γ21 Γ22 Γ23 Β10 Β9 Β8)	7020,0
ΕΜΒΑΔΟΝ ΡΑΜΠΑΣ ΛΕΜΒΟΥ - ΤΜΗΜΑ ΕΝΤΟΣ ΥΠΟΘΑΛΑΣΣΙΑΣ ΠΕΡΙΟΧΗΣ (τ.μ) με όρια περιγράμματος υπό τα κάτωθι σημεία: (Β4 Δ1 Δ2 Β5)	46,0

ΠΙΝΑΚΑΣ 2

ΣΥΝΟΛΙΚΟ ΕΜΒΑΔΟΝ (Α) ΠΕΡΙΟΧΗΣ ΠΡΟΣ ΠΑΡΑΧΩΡΗΣΗ ΑΠΛΗΣ ΧΡΗΣΗΣ ΚΑΙ ΧΡΗΣΗΣ ΓΙΑ ΕΚΤΕΛΕΣΗ ΕΡΓΩΝ ΑΙΓΙΑΛΟΥ (τ.μ) με όρια περιγράμματος υπό τα κάτωθι σημεία: (Α5 Α6 Α7 Α8 Β1 Β2 Β3 Β4 Β5 Β6 Β7 Β8 Β9 Β10 Β11 Β12 Β13 Β14 Β15 Β16 Β17 Β18 Α5)		2821,0
(43) ΕΜΒΑΔΟΝ ΡΑΜΠΑΣ ΛΕΜΒΟΥ ΕΝΤΟΣ ΠΕΡΙΟΧΗΣ ΑΙΓΙΑΛΟΥ (τ.μ) με όρια περιγράμματος υπό τα κάτωθι σημεία: (Β3 Β4 Β5 Β6 Β6α Β3)	(*)	82,0
(43) ΕΜΒΑΔΟΝ ΚΤΙΡΙΟΥ ΑΝΤΙΡΡΥΠΑΝΣΗΣ (τ.μ)	(*)	130,8
(41) ΕΜΒΑΔΟΝ ΚΤΙΣΜΑΤΟΣ ΕΙΣΑΓΩΓΗΣ ΘΑΛΑΣΣΙΝΟΥ ΝΕΡΟΥ (τ.μ)	(*)	171,6
ΕΜΒΑΔΟΝ ΔΡΟΜΟΥ (τ.μ)	(*)	420,0
ΕΜΒΑΔΟΝ ΤΑΦΡΟΥ ΠΕΡΙΟΧΗΣ ΑΙΓΙΑΛΟΥ (τ.μ) με όρια περιγράμματος υπό τα κάτωθι σημεία: (Β8 Β9 Β10 Β11 Β12 Β13)	(*)	360,2

(*) Συμπεριλαμβάνεται στο συνολικό εμβαδόν (Α)

ΣΥΝΟΛΙΚΟ ΕΜΒΑΔΟΝ ΠΙΝΑΚΑ 1: 7066,0 τ.μ.

ΣΥΝΟΛΙΚΟ ΕΜΒΑΔΟΝ ΠΙΝΑΚΑ 2: 2821,0 τ.μ.

ΔΗΜΟΣΙΑ ΕΠΙΧΕΙΡΗΣΗ ΗΛΕΚΤΡΙΣΜΟΥ Α.Ε.
ΔΙΕΥΘΥΝΣΗ ΜΕΛΕΤΩΝ ΚΑΤΑΣΚΕΥΩΝ ΘΕΡΜΟΗΛΕΚΤΡΙΚΩΝ ΕΡΓΩΝ (ΔΜΚΘ)
ΑΡΙΣΤΟΤΕΛΟΥΣ 30-32, 104 36, ΑΘΗΝΑ, ΤΗΛ. 210 8233182, FAX: 210 5243501, www.dei.gr

ΕΡΓΟ:	ΘΕΡΜΟΗΛΕΚΤΡΙΚΟΣ ΣΤΑΘΜΟΣ (ΘΗΣ) ΝΟΤΙΑΣ ΡΟΔΟΥ ΗΛΕΚΤΡΙΚΗΣ ΙΣΧΥΟΣ 115,439 MW ΣΤΗ ΘΕΣΗ "ΠΙΣΩ ΚΑΜΠΟΣ - ΠΛΑΚΑ ΣΤΕΝΗ" **ΜΕΛΕΤΗ ΠΕΡΙΒΑΛΛΟΝΤΙΚΩΝ ΕΠΙΠΤΩΣΕΩΝ**
ΤΙΤΛΟΣ ΣΧΕΔΙΟΥ:	ΤΟΠΟΓΡΑΦΙΚΟ ΔΙΑΓΡΑΜΜΑ - ΓΕΝΙΚΗ ΔΙΑΤΑΞΗ ΘΑΛΑΣΣΙΩΝ ΕΓΚΑΤΑΣΤΑΣΕΩΝ — ΦΥΛΛΑ; ΑΡΙΘΜΟΣ ΣΧΕΔΙΟΥ Μ.8
ΚΛΙΜΑΚΑ 1:1.000	ΗΜΕΡΟΜΗΝΙΑ ΜΑΪΟΣ 2013

α/α	Ημερομηνία	Περιγραφή	Σχέδιο	Μελέτη	Εγκρίθηκε

Αναθεωρήσεις

ΜΕΛΕΤΗΤΗΣ:
ADENS Α.Ε.
ΣΥΜΒΟΥΛΟΙ ΜΗΧΑΝΙΚΟΙ ΠΕΡΙΒΑΛΛΟΝΤΟΣ
ΛΕΩΦ. ΒΑΣ. ΣΟΦΙΑΣ 98Α, 115 28, ΑΘΗΝΑ
ΤΗΛ. 210 72 57 539, FAX. 210 77 88 668
E-mail s.kalmaki@adens.gr

Σφραγίδα / Υπογραφή

ΕΓΚΡΙΣΗ:

ΕΘΝΙΚΟ ΤΥΠΟΓΡΑΦΕΙΟ

ΕΦΗΜΕΡΙΣ ΤΗΣ ΚΥΒΕΡΝΗΣΕΩΣ

ΤΙΜΗ ΠΩΛΗΣΗΣ ΦΥΛΛΩΝ ΤΗΣ ΕΦΗΜΕΡΙΔΑΣ ΤΗΣ ΚΥΒΕΡΝΗΣΕΩΣ

Σε έντυπη μορφή:

- Για τα Φ.Ε.Κ. από 1 έως 16 σελίδες σε 1 € προσαυξανόμενη κατά 0,20 € για κάθε επιπλέον οκτασέλιδο ή μέρος αυτού.
- Για τα φωτοαντίγραφα Φ.Ε.Κ. σε 0,15 € ανά σελίδα.

Σε μορφή DVD/CD:

Τεύχος	Ετήσια έκδοση	Τριμηνιαία έκδοση	Μηνιαία έκδοση
Α΄	150 €	40 €	15 €
Β΄	300 €	80 €	30 €
Γ΄	50 €	-	-
Υ.Ο.Δ.Δ.	50 €	-	-
Δ΄	110 €	30 €	-

Τεύχος	Ετήσια έκδοση	Τριμηνιαία έκδοση	Μηνιαία έκδοση
Α.Α.Π.	110 €	30 €	-
Ε.Β.Ι.	100 €	-	-
Α.Ε.Δ.	5 €	-	-
Δ.Δ.Σ.	200 €	-	20 €
Α.Ε.-Ε.Π.Ε.	-	-	100 €

- Η τιμή πώλησης μεμονωμένων Φ.Ε.Κ. σε μορφή cd-rom από εκείνα που διατίθενται σε ψηφιακή μορφή και μέχρι 100 σελίδες, σε 5 € προσαυξανόμενη κατά 1 € ανά 50 σελίδες.

ΕΤΗΣΙΕΣ ΣΥΝΔΡΟΜΕΣ Φ.Ε.Κ.

Τεύχος	Έντυπη μορφή
Α΄	225 €
Β΄	320 €
Γ΄	65 €
Υ.Ο.Δ.Δ.	65 €

Τεύχος	Έντυπη μορφή
Δ΄	160 €
Α.Α.Π.	160 €
Ε.Β.Ι.	65 €
Α.Ε.Δ.	10 €

Τεύχος	Έντυπη μορφή
Α.Ε.-Ε.Π.Ε.	2.250 €
Δ.Δ.Σ.	225 €
Α.Σ.Ε.Π.	70 €
Ο.Π.Κ.	-

- Το τεύχος Α.Σ.Ε.Π. (έντυπη μορφή) θα αποστέλλεται σε συνδρομητές ταχυδρομικά, με την επιβάρυνση των 70 €, ποσό το οποίο αφορά τα ταχυδρομικά έξοδα.

- Η καταβολή γίνεται σε όλες τις Δημόσιες Οικονομικές Υπηρεσίες (Δ.Ο.Υ.). Το πρωτότυπο διπλότυπο (έγγραφο αριθμ. πρωτ. 9067/28.2.2005 2η Υπηρεσία Επιτρόπου Ελεγκτικού Συνεδρίου) με φροντίδα των ενδιαφερομένων, πρέπει να αποστέλλεται ή να κατατίθεται στο Εθνικό Τυπογραφείο (Καποδιστρίου 34, Τ.Κ. 104 32 Αθήνα).
- Σημειώνεται ότι φωτοαντίγραφα διπλοτύπων, ταχυδρομικές Επιταγές για την εξόφληση της συνδρομής, δεν γίνονται δεκτά και θα επιστρέφονται.
- Οι οργανισμοί τοπικής αυτοδιοίκησης, τα νομικά πρόσωπα δημοσίου δικαίου, τα μέλη της Ένωσης Ιδιοκτητών Ημερησίου Τύπου Αθηνών και Επαρχίας, οι τηλεοπτικοί και ραδιοφωνικοί σταθμοί, η Ε.Σ.Η.Ε.Α, τα τριτοβάθμια συνδικαλιστικά όργανα και οι τριτοβάθμιες επαγγελματικές ενώσεις δικαιούνται έκπτωσης πενήντα τοις εκατό (50%) επί της ετήσιας συνδρομής.
- Το ποσό υπέρ ΤΑ.Π.Ε.Τ. (5% επί του ποσού συνδρομής), καταβάλλεται ολόκληρο (Κ.Α.Ε. 3512) και υπολογίζεται πριν την έκπτωση.
- Στην Ταχυδρομική συνδρομή του τεύχους Α.Σ.Ε.Π. δεν γίνεται έκπτωση.

Πληροφορίες για δημοσιεύματα που καταχωρίζονται στα Φ.Ε.Κ. στο τηλ.: 210 5279000.
Φωτοαντίγραφα παλαιών Φ.Ε.Κ.: τηλ.: 210 8220885.

Τα φύλλα όλων των τευχών της Εφημερίδας της Κυβερνήσεως διατίθενται δωρεάν σε ηλεκτρονική μορφή από την ιστοσελίδα του Εθνικού Τυπογραφείου (www.et.gr)

Ηλεκτρονική Διεύθυνση: http://www.et.gr - e-mail: webmaster.et@et.gr

ΟΙ ΥΠΗΡΕΣΙΕΣ ΕΞΥΠΗΡΕΤΗΣΗΣ ΠΟΛΙΤΩΝ ΛΕΙΤΟΥΡΓΟΥΝ ΚΑΘΗΜΕΡΙΝΑ ΑΠΟ 08:00 ΜΕΧΡΙ 13:30



ΑΠΟ ΤΟ ΕΘΝΙΚΟ ΤΥΠΟΓΡΑΦΕΙΟ
ΚΑΠΟΔΙΣΤΡΙΟΥ 34 * ΑΘΗΝΑ 104 32 * ΤΗΛ. 210 52 79 000 * FAX 210 52 21 004